
04011200112040008



ΕΦΗΜΕΡΙΣ ΤΗΣ ΚΥΒΕΡΝΗΣΕΩΣ

ΤΗΣ ΕΛΛΗΝΙΚΗΣ ΔΗΜΟΚΡΑΤΙΑΣ

ΤΕΥΧΟΣ ΤΕΤΑΡΤΟ **Αρ. Φύλλου 1120**

1 Δεκεμβρίου 2004

ΑΠΟΦΑΣΕΙΣ

Αριθ. 6940/Φ.αιγ.-παρ.

Καθορισμός ορίων αιγιαλού και παραλίας στη θέση «Δάφνη», Νεροτριβιάς, Δήμου Μεσσαπίων Νομ. Ευβοίας.

Ο ΓΕΝΙΚΟΣ ΓΡΑΜΜΑΤΕΑΣ ΠΕΡΙΦΕΡΕΙΑΣ
ΣΤΕΡΕΑΣ ΕΛΛΑΔΑΣ

Έχοντας υπόψη:

1. Τις διατάξεις του Ν. 2971/2001 (ΦΕΚ 285/Α΄/19.12.2001) «Περί αιγιαλού και παραλίας».

2. Τις διατάξεις του Ν.Δ. 439/1970 «περί συμπληρώσεως των διατάξεων περί αιγιαλού».

3. Τις διατάξεις του Ν. 3200/1955 «περί διοικητικής αποκέντρωσης», όπως τροποποιήθηκαν και ισχύουν σήμερα με τα Ν.Δ. 532/1970, Β.Δ. 704/1970, Β.Δ. 705/1970, Β.Δ. 192/1972, Π.Δ. 71/1984, Π.Δ. 347/1986, Ν. 2026/1992 και Π.Δ. 97/1993.

4. Τη διάταξη του άρθρου 46 παρ. 21 του Ν. 3220/2004 (ΦΕΚ 15/Α΄/28.1.2004), δυνάμει της οποίας από 10.4.2004 αρμοδιότητες του Υπουργού Οικονομίας και Οικονομικών οι οποίες ανήκαν ή είχαν μεταβιβασθεί στους Νομάρχες μέχρι την έναρξη λειτουργίας των Νομαρχιακών Αυτοδιοικήσεων και αφορούν θέματα των Υπηρεσιών του Υπουργείου Οικονομίας και Οικονομικών, που εξαιρέθηκαν από την κατάργηση με τις διατάξεις της παραγράφου 2 του άρθρου 39 του Ν. 2218/1994, περιέρχονται στον Γενικό Γραμματέα της Περιφέρειας, σε συνδυασμό με την 2434/27.5.2004 απόφαση Γενικού Γραμματέα Περιφέρειας Στερεάς Ελλάδος, στην οποία ορίζεται η ΔΔΕ/ΠΣΕ αρμόδια για την επικύρωση των ορίων αιγιαλού και παραλίας.

5. Την από 10.10.2003 έκθεση της κατά το άρθρο 3 του Ν. 2971/2001 αρμόδιας Επιτροπής καθορισμού των ορίων αιγιαλού και παραλίας στην θέση «Δάφνη», Νεροτριβιάς, Δήμου Μεσσαπίων Νομ. Ευβοίας με βάση την από 3.9.2003 αίτηση του Ιωάννη Χρυσοσπάθη.

6. Το από τον Αύγουστο 2003 κτηματολογικό - υψομετρικό διάγραμμα της παραπάνω περιοχής, που συντάχθηκε σε μία (1) πινακίδα με κλίμακα 1:500 από τον Τοπογράφο Μηχανικό Νίκο Αθ. Κηρύκο, το οποίο ελέγχθηκε για την ακρίβεια της αποτύπωσης στις 16.9.2003 από την Ε. Κατσάλη, Τοπογράφο Μηχανικό της Τ.Υ.Δ.Κ. Νομ. Ευβοίας και θεωρήθηκε την ίδια ημερομηνία από τον Αν. Γιαννόπουλο, Προϊστάμενο της Τ.Υ.Δ.Κ. Νομ. Ευβοίας, όπως ορίζουν οι διατάξεις του άρθρου 4 παρ. 2 του Ν. 2971/2001 και συνοδεύει την έκθεση της προαναφερόμενης επιτροπής.

7. Το υπ' αριθμ. Φ.544 5/313/04/Σ.437/6.4.2004 έγγραφο του Γενικού Επιτελείου Ναυτικού, το οποίο συμφωνεί με τα όρια αιγιαλού και παραλίας, όπως καθορίσθηκαν στην από 10.10.2003 έκθεση της αρμόδιας Επιτροπής.

8. Το υπ' αριθμ. Φ.121/1563/4.10.2004 έγγραφο της Κτηματικής Υπηρεσίας Νομ. Ευβοίας, αποφασίζει:

Επικυρώνει την από 10.10.2003 έκθεση της κατά το άρθρο 3 του Ν. 2971/2001 αρμόδιας Επιτροπής καθορισμού των ορίων αιγιαλού και παραλίας στην θέση «Δάφνη», Νεροτριβιάς, Δήμου Μεσσαπίων Νομ. Ευβοίας και το από Αύγουστο 2003 κτηματολογικό - υψομετρικό διάγραμμα της παραπάνω περιοχής, που συντάχθηκε σε μία (1) πινακίδα με κλίμακα 1:500 από τον Τοπογράφο Μηχανικό Νίκο Αθ. Κηρύκο, ελέγχθηκε για την ακρίβεια της αποτύπωσης στις 16.9.2003 από την Ε. Κατσάλη, Τοπογράφο Μηχανικό της ΤΥ.Δ.Κ. Νομ. Ευβοίας και θεωρήθηκε την ίδια ημερομηνία από τον Αν. Γιαννόπουλο, Προϊστάμενο της Τ.Υ.Δ.Κ. Νομ. Ευβοίας, όπως ορίζουν οι διατάξεις του άρθρου 4 παρ. 2 του Ν. 2971/2001.

Στο παραπάνω τοπογραφικό διάγραμμα, καθορίστηκε η οριογραμμή του αιγιαλού με κόκκινη συνεχή πολυγωνική γραμμή, με στοιχεία (Α1, Α2, ... Α16), της οποίας οι κορυφές εξασφαλίζονται με τις συντεταγμένες τους στο Κρατικό Τριγωνομετρικό Δίκτυο.

Η οριογραμμή της παραλίας καθορίσθηκε για την εξυπηρέτηση των σκοπών του άρθρου 1 παρ. 2 του Ν. 2971/2001 με κίτρινη συνεχή πολυγωνική γραμμή, με στοιχεία (Π1΄, Π2΄, ... Π16΄), της οποίας οι κορυφές εξασφαλίζονται με τις συντεταγμένες τους στο Κρατικό Τριγωνομετρικό Δίκτυο.

Δεν υφίσταται παλαιός αιγιαλός. Υπάρχουν κτίσματα και περιφράξεις στην ζώνη παραλίας.

Η απόφαση αυτή μαζί με την έκθεση της Επιτροπής και το τοπογραφικό διάγραμμα να δημοσιευθούν στην Εφημερίδα της Κυβερνήσεως.

Λαμία, 8 Νοεμβρίου 2004

Ο Γενικός Γραμματέας Περιφέρειας
ΚΩΝΣΤΑΝΤΙΝΟΣ ΕΞΑΡΧΟΣ

ΕΚΘΕΣΗ
ΕΠΙΤΡΟΠΗΣ ΚΑΘΟΡΙΣΜΟΥ ΟΡΙΩΝ ΑΙΓΙΑΛΟΥ ΠΑΡΑΛΙΑΣ

Για τον καθορισμό το πρώτον των ορίων αιγιαλού-παραλίας στη θέση «Δάφνη», Νεροτριβιάς, Δήμου Μεσσαπίων Νομ. Ευβοίας.

Στην παραλία Δάφνης, σήμερα 10.10.2003, ημέρα Παρασκευή, οι υπογραφόμενοι:

1) Αθηνά Μπούρικα, τοπ/φος μηχ/κός ΠΕ/Α, Προϊσταμένη Κτηματικής Υπηρεσίας Ν. Ευβοίας, σαν Πρόεδρος.

2) Δημήτρης Προκάκης, τοπ/φος μηχ/κός ΠΕ/Δ, υπάλληλος Κτηματικής Υπηρεσίας Ν. Ευβοίας, σαν μέλος.

3) Παναγιώτης Μοίρας, πλωτάρχης Λ.Σ., αναπλ/τής Λιμενάρχη Κ.Λ.Χ. Χαλκίδας, σαν μέλος, (κωλυομένου του τακτικού μέλους).

4) Χαράλαμπος Σκούντζος, τοπ/φος μηχ/κός ΠΕ/Α, αναπλ/της Δ/ντή Χ.Ο.Π., Νομ/κής Αυτ/σης Εύβοιας, σαν μέλος (κωλυομένου του τακτικού μέλους).

5) Ο Δ/ντής ΠΕ.ΧΩ. Στ. Ελλάδας, που αποτελεί το 5ο μέλος (δεν προσήλθε),

που αποτελούμε την Επιτροπή καθορισμού ορίων αιγιαλού-παραλίας, η σύνθεση της οποίας καθορίστηκε βάσει των διατάξεων του άρθρου 3 του Ν. 2971/2001 «περί αιγιαλού-παραλίας και άλλες διατάξεις» και με την υπ' αριθμ. 1237/9.5.2002 απόφαση του Προϊσταμένου της Οικονομικής Επιθεώρησης Στερεάς Ελλάδας του Υπουργείου Οικονομικών, που συγκλήθηκε με την υπ' αριθμ. Φ121/1595/3.10.2003 πρόσκληση του Προέδρου της, μεταβήκαμε επί τόπου στην περιοχή που προαναφέραμε την 10.10.2003.

Αφού λάβαμε υπόψη:

1. Την από 3.9.2003 αίτηση του Ιωάννη Χρυσοσπάθη, με την οποία διαβιβάζεται διάγραμμα και ζητείται ο καθορισμός των ορίων αιγιαλού-παραλίας στην πιο πάνω περιοχή.

2. Το από Αύγουστο 2003 τοπογραφικό διάγραμμα του τοπογράφου μηχανικού Νίκου Αθ. Κηρύκου, με κλίμακα 1:500, σε μια (1) πινακίδα, που ελέγχθηκε για την ακρίβεια της αποτύπωσης στις 16.9.2003 από την Ε. Κατσάλη, τοπ/φο μηχανικό της Τ.Υ.Δ.Κ. και θεωρήθηκε την ίδια ημερομηνία από τον Αν. Γιαννόπουλο, πολ. μηχανικό ΠΕ, Προϊστάμενο της Τ.Υ.Δ.Κ. Νομ. Ευβοίας, όπως ορίζουν οι διατάξεις του άρθρου 4 παρ. 2 του Ν. 2971/2001.

3. Τις διατάξεις του Ν. 2971/2001 (ΦΕΚ 285/Α΄/19.12. 2001) «περί αιγιαλού-παραλίας».

4. Την υπ' αριθμ. 20754/19.4.1981 (ΦΕΚ 267/Δ΄/1981) απόφαση Νομάρχη Ευβοίας, με την οποία επικυρώθηκαν τα όρια αιγιαλού-παραλίας στη θέση «Σχίνο ή Δάφνη», Νεροτριβιάς, που αποτελεί όμορη προς Βορράν περιοχή της εξεταζόμενης καθώς και το διάγραμμα που τη συνοδεύει, βάσει του οποίου έγινε η απαιτούμενη συναρμογή των κορυφών αιγιαλού-παραλίας.

5. Την από επιτόπιο μετάβαση σχηματισθείσα αντίληψη για το πλάτος της βρεχόμενης ζώνης της ξηράς και άλλα συναφή στοιχεία που προβλέπονται από το άρθρο 9 του Ν. 2971/2001 και ειδικότερα:

α) Τη γεωμορφολογία του εδάφους:

ι. η μορφολογία της ακτής συνίσταται από βότσαλο που έχει προκύψει από την αποσάθρωση-διάβρωση των μητρικών πετρωμάτων της ακτής με μέσο εύρος 10 μ. και υψόμετρα αυχένα που κυμαίνονται από 0.90 έως 2,00 μ. περίπου,

ιι. η μορφολογία των συνεχόμενων της ακτής εκτάσεων είναι πεδινή, με ομαλές κλίσεις σε σχέση με την ακτή, με έδαφος γαιώδες, διέπεται από τις εκτός σχεδίου πολεοδομικές διατάξεις με δόμηση αραιή και χρήση Β΄ κατοικίας.

ιιι. Το φυσικό όριο βλάστησης συνίσταται από μεμονωμένα πεύκα στο όριο του υφιστάμενου παραλιακού δρόμου.

β) Το γεγονός ότι στην περιοχή δεν εντοπίστηκαν παράκτιοι φυσικοί πόροι με την έννοια της βιομηχανικής αξιοποίησης, πλην όμως εντός των περιφραγμένων ιδιοκτησιών μεταξύ των κορυφών του αιγιαλού Α1 έως Α5 υφίστανται πεύκα.

γ) Το γεγονός ότι η περιοχή έχει δυτικό προσανατολισμό και είναι εκτεθειμένη σε ισχυρούς Β., Β.Δ. και δυτικούς ανέμους έντασης 7-8 Β.,

δ) Η μορφολογία του πυθμένα είναι κροκαλλοπαγής (βότσαλο) σε απόσταση 5-7μ. από την ακτογραμμή, ενώ πέραν αυτής η μορφολογία του πυθμένα είναι αμμώδης με μεγάλα βάθη κοντά στην ακτή, που σε συνδυασμό με τους ισχυρούς ανέμους Β, Β.Δ., που προσβάλλουν την περιοχή καθώς και το σχετικά μεγάλο ανάπτυγμα πελάγους αναμένεται μεγάλη επίδραση κύματος στην ακτή.

ε) Τη μη ύπαρξη τεχνικών έργων στην περιοχή.

στ) Τη μη ύπαρξη εγκεκριμένων χωροταξικών κατευθύνσεων και χρήσεων γης που επηρεάζουν την παράκτια ζώνη.

ζ) Το γεγονός ότι στην περιοχή δεν υφίσταται κτηματολόγιο.

η) Τη μη ύπαρξη ευπαθών οικοσυστημάτων και προστατευόμενων περιοχών.

θ) Τη μη ύπαρξη καταγεγραμμένων δημοσίων κτημάτων που βρίσκονται σε άμεση γειτνίαση με την παράκτια ζώνη.

6. Για τον καθορισμό της οριογραμμής παραλίας η Επιτροπή αφού έλαβε υπόψη τις διατάξεις των άρθρων 1 (παρ. 2), 2 (παρ. 3) και 7 (παρ. 1 και 5) του Ν.2971/2001 και συνεκτιμώντας τα δεδομένα, ότι δηλαδή πρόκειται για περιοχή με τάσεις τουριστικής ανάπτυξης, που διέπεται από τις εκτός σχεδίου πολεοδομικές διατάξεις, χωρίς να υπάρχει σε όλο το μήκος της εξεταζόμενης περιοχής παραλιακός δρόμος ούτε κάθετες προσβάσεις προς την ακτή, προτείνει τη δημιουργία ζώνης παραλίας πλάτους δέκα (10) μέτρων, που θεωρείται απαραίτητη για την επικοινωνία ξηράς και θάλασσας καθώς και για την εξυπηρέτηση άλλων κοινωφελών σκοπών (έργα υποδομής και ανάπλασης).

Ύστερα από τα παραπάνω η Επιτροπή αποφασίζει:

1) Καθορίζει επί του παραπάνω τοπογραφικού διαγράμματος:

α. Την οριογραμμή του αιγιαλού με κόκκινη συνεχή πολυγωνική γραμμή Α1, Α2..., Α16, της οποίας οι κορυφές εξασφαλίζονται με συντεταγμένες από το κρατικό τριγωνομετρικό δίκτυο.

β. Την οριογραμμή της παραλίας με κίτρινη συνεχή πολυγωνική γραμμή Π1΄, Π2΄, ..., Π16΄, της οποίας οι κορυφές εξασφαλίζονται με συντεταγμένες από το κρατικό τριγωνομετρικό δίκτυο. Η οριογραμμή παραλίας καθορίζεται κατά τρόπο που να απέχει σταθερή απόσταση δέκα (10) μέτρων από την οριογραμμή του αιγιαλού, για να εξυπηρετηθούν οι σκοποί της παρ. 2 του άρθρου 1 και της παρ. 3 του άρθρου 2 του Ν. 2971/2001.

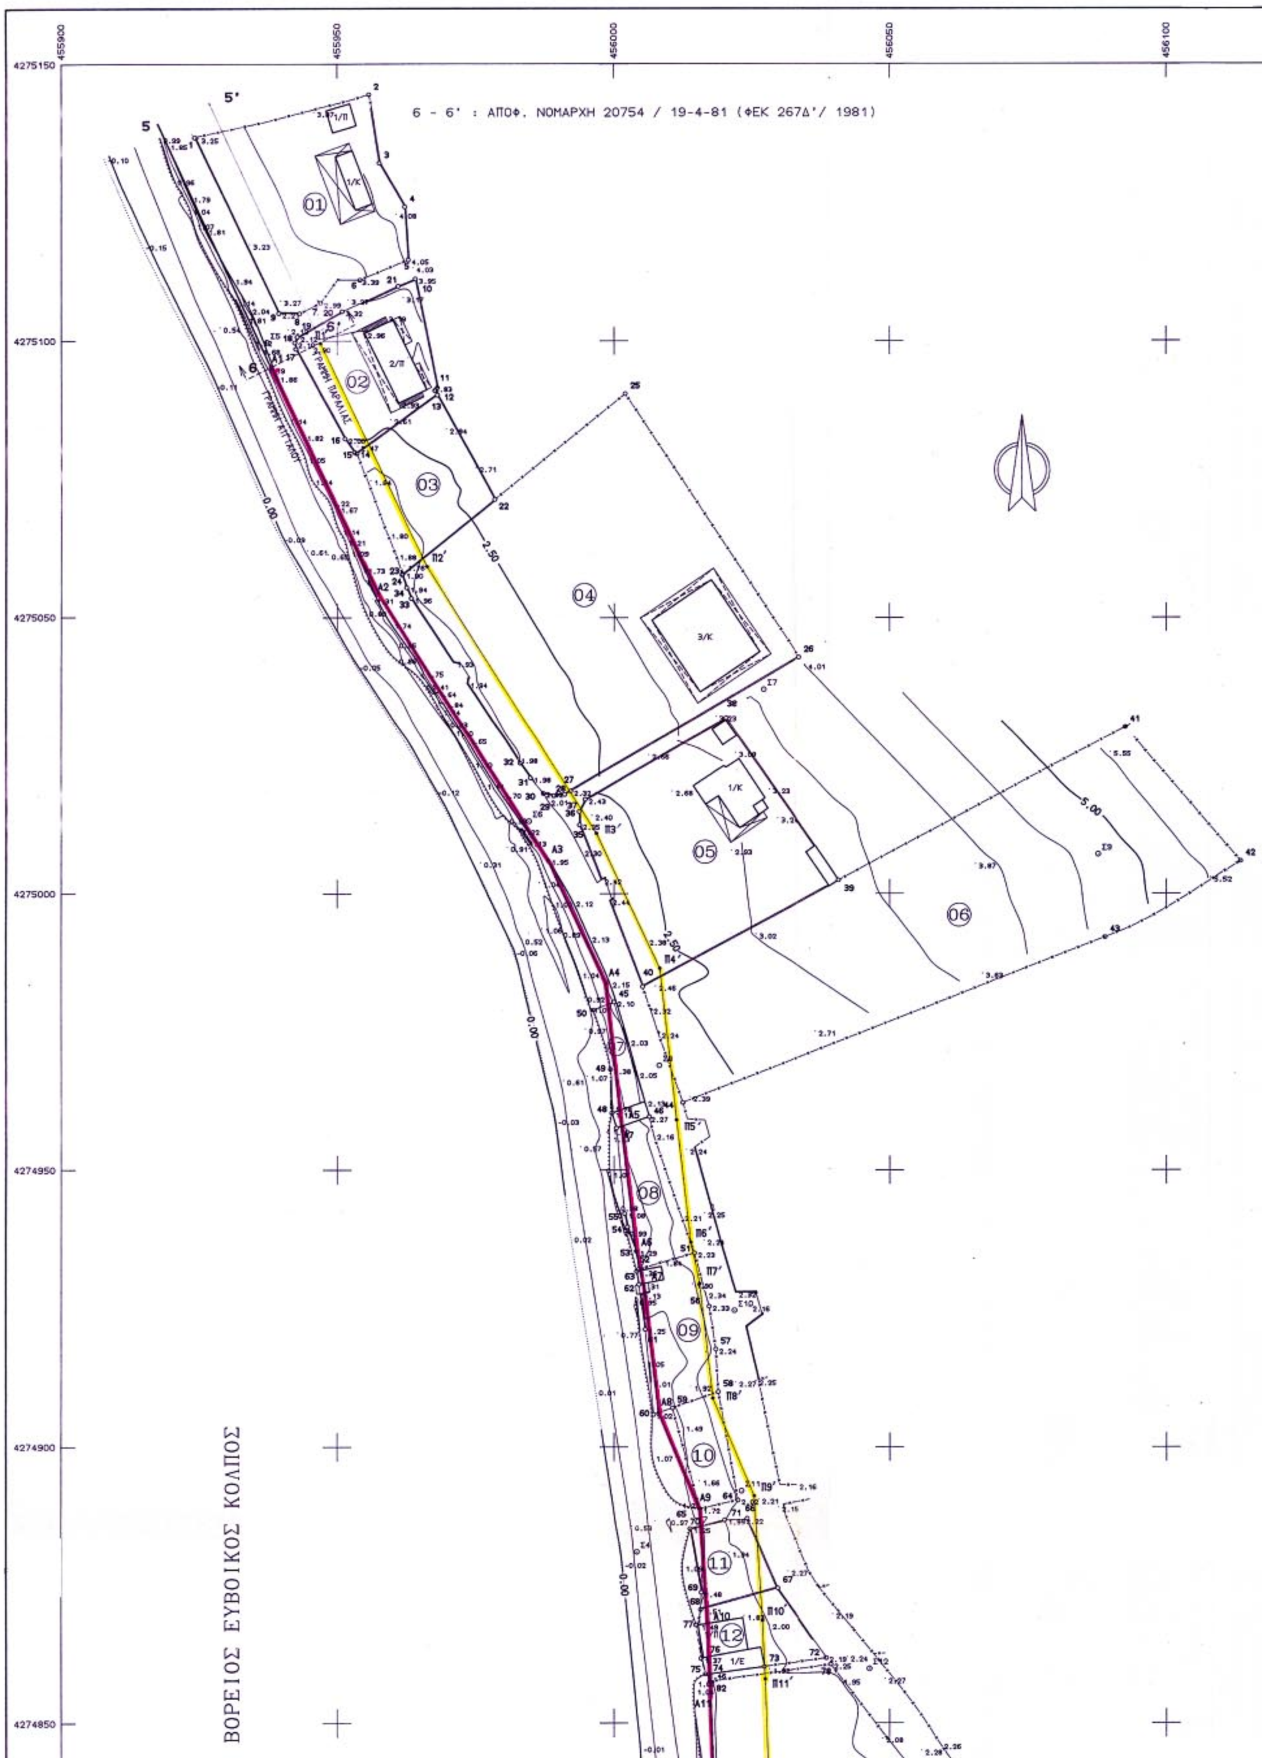
2) Αποφαίνεται ότι δεν υπάρχει παλαιός αιγιαλός.

3) Υπάρχουν κατασκευές (κτίσματα-περιφράξεις) στη ζώνη παραλίας.

Η Επιτροπή

ΑΘΗΝΑ ΜΠΟΥΡΙΚΑ, ΔΗΜΗΤΡΗΣ ΠΡΟΚΑΚΗΣ,

ΠΑΝΑΓΙΩΤΗΣ Γ. ΜΟΙΡΑΣ, ΧΑΡΑΛΑΜΠΟΣ ΣΚΟΥΝΤΖΟΣ


6 - 6' : ΑΠΟΦ. ΝΟΜΑΡΧΗ 20754 / 19-4-81 (ΦΕΚ 267Δ'/ 1981)
ΒΟΡΕΙΟΣ ΕΥΒΟΙΚΟΣ ΚΟΛΠΟΣ
455900
455950
456000
456050
456100
4275150
4275100
4275050
4275000
4274950
4274900
4274850

4275150
4275100
4275050
4275000
4274950
4274900
4274850

42
3.52

ΣΥΝΤΕΤΑΓΜΕΝΕΣ ΟΡΙΩΝ

ΣΗΜΕΙΟ	X	Y	ΣΗΜΕΙΟ	X	Y	ΣΗΜΕΙΟ	X	Y
1	455924.158	4275136.836	2	455955.712	4275144.480	3	455957.609	4275132.129
4	455962.164	4275124.232	5	455962.788	4275114.656	6	455954.087	4275110.998
7	455946.980	4275106.867	8	455943.106	4275104.918	9	455939.378	4275104.989
10	455964.079	4275111.190	11	455968.005	4275091.546	12	455967.562	4275091.044
13	455968.006	4275090.204	14	455953.536	4275079.594	15	455953.110	4275079.772
16	455951.372	4275082.297	17	455942.430	4275098.530	18	455942.222	4275099.684
19	455942.687	4275100.728	20	455950.894	4275105.332	21	455960.949	4275109.880
22	455978.385	4275071.328	23	455961.732	4275057.850	24	455961.578	4275057.726
25	456001.981	4275080.432	26	456033.544	4275042.831	27	455992.130	4275018.523
28	455991.077	4275017.907	29	455989.110	4275017.676	30	455987.189	4275018.082
31	455984.869	4275020.893	32	455982.991	4275023.603	33	455963.305	4275053.425
34	455962.453	4275055.374	35	455993.735	4275012.421	36	455993.673	4275014.808
37	455994.770	4275017.011	38	456020.229	4275031.857	39	456040.701	4275002.398
40	456005.128	4274983.169	41	456092.597	4275030.142	42	456113.261	4275005.831
43	456088.906	4274992.106	44	456012.396	4274962.236	45	455999.929	4274980.451
46	456006.342	4274959.677	47	456000.403	4274957.598	48	455999.560	4274960.334
49	455999.317	4274968.246	50	455996.234	4274978.955	51	456014.518	4274935.030
52	456004.473	4274932.080	53	456004.006	4274935.377	54	456002.405	4274939.747
55	456001.908	4274942.177	56	456017.184	4274925.405	57	456018.409	4274917.619
58	456018.839	4274909.922	59	456010.547	4274907.045	60	456007.147	4274905.865
61	456005.603	4274921.219	62	456004.484	4274929.345	63	456004.043	4274931.714
64	456022.407	4274890.428	65	456015.470	4274888.841	66	456024.073	4274887.082
67	456029.633	4274874.297	68	456015.648	4274870.405	69	456015.753	4274873.516
70	456013.720	4274885.158	71	456020.004	4274886.782	72	456038.554	4274861.718
73	456027.173	4274860.139	74	456017.215	4274858.792	75	456016.534	4274858.796
76	456015.722	4274861.604	77	456014.776	4274867.659	78	456039.339	4274860.546
79	456069.059	4274821.920	80	456070.770	4274816.924	81	456018.861	4274816.256
82	456017.361	4274857.440	83	456074.385	4274793.077	84	456018.054	4274786.888
85	456075.603	4274780.300	86	456077.010	4274774.673	87	456082.405	4274762.950
88	456017.910	4274747.325	89	456087.627	4274755.951	90	456089.676	4274753.505
91	456093.685	4274749.454	92	456091.363	4274748.779	93	456052.051	4274735.560
94	456017.524	4274723.544	95	456097.653	4274746.226	96	456101.983	4274742.684
97	456104.498	4274740.623	98	456058.061	4274720.415	99	456018.049	4274706.461
100	456056.977	4274720.084	101	456058.302	4274703.503	102	456045.750	4274698.450
103	456034.192	4274693.797	104	456019.287	4274687.797	105	456049.490	4274606.821
106	456035.343	4274606.198	107	456006.537	4274614.412	108	456016.215	4274652.973

ΙΔ:1 ΣΗΜΕΙΑ:9 ΕΜΒΑΔΟ:961.40 μ²

1 2 3 4 5 6 7 8 9

ΙΔ:1 ΜΗΚΗ ΠΛΕΥΡΩΝ

ΠΛΕΥΡΑ	ΜΗΚΟΣ	ΠΛΕΥΡΑ	ΜΗΚΟΣ	ΠΛΕΥΡΑ	ΜΗΚΟΣ
1 - 2	32.47	2 - 3	12.50	3 - 4	9.12
4 - 5	9.60	5 - 6	9.44	6 - 7	8.22
7 - 8	4.34	8 - 9	3.73	9 - 1	35.30

ΙΔ:2 ΣΗΜΕΙΑ:12 ΕΜΒΑΔΟ:485.52 μ²

10 11 12 13 14 15 16 17 18 19 20 21

ΙΔ:2 ΜΗΚΗ ΠΛΕΥΡΩΝ

ΠΛΕΥΡΑ	ΜΗΚΟΣ	ΠΛΕΥΡΑ	ΜΗΚΟΣ	ΠΛΕΥΡΑ	ΜΗΚΟΣ
10 - 11	20.03	11 - 12	.67	12 - 13	.95
13 - 14	17.94	14 - 15	.46	15 - 16	3.07
16 - 17	18.53	17 - 18	1.17	18 - 19	1.14
19 - 20	9.41	20 - 21	11.04	21 - 10	3.39

ΙΔ:3 ΣΗΜΕΙΑ:4 ΕΜΒΑΔΟ:427.91 μ²

14 13 22 23

ΙΔ:3 ΜΗΚΗ ΠΛΕΥΡΩΝ

ΠΛΕΥΡΑ	ΜΗΚΟΣ	ΠΛΕΥΡΑ	ΜΗΚΟΣ	ΠΛΕΥΡΑ	ΜΗΚΟΣ
14 - 13	17.94	13 - 22	21.54	22 - 23	21.42
23 - 14	23.24				

ΙΔ:4 ΣΗΜΕΙΑ:12 ΕΜΒΑΔΟ:2796.19 μ²

24 22 25 26 27 28 29 30 31 32 33 34

ΙΔ:4 ΜΗΚΗ ΠΛΕΥΡΩΝ

ΠΛΕΥΡΑ	ΜΗΚΟΣ	ΠΛΕΥΡΑ	ΜΗΚΟΣ	ΠΛΕΥΡΑ	ΜΗΚΟΣ
24 - 22	21.62	22 - 25	30.37	25 - 26	57.11
26 - 27	48.02	27 - 28	1.22	28 - 29	1.98
29 - 30	1.96	30 - 31	3.64	31 - 32	3.30
32 - 33	35.73	33 - 34	2.13	34 - 24	2.51

ΙΔ:5 ΣΗΜΕΙΑ:6 ΕΜΒΑΔΟ:1271.14 μ²

35 36 37 38 39 40

ΙΔ:5 ΜΗΚΗ ΠΛΕΥΡΩΝ

ΠΛΕΥΡΑ	ΜΗΚΟΣ	ΠΛΕΥΡΑ	ΜΗΚΟΣ	ΠΛΕΥΡΑ	ΜΗΚΟΣ
35 - 36	2.39	36 - 37	2.46	37 - 38	29.47
38 - 39	35.87	39 - 40	40.44	40 - 35	31.39

ΙΔ:6 ΣΗΜΕΙΑ:6 ΕΜΒΑΔΟ:2929.47 μ²

40 39 41 42 43 44

ΙΔ:6 ΜΗΚΗ ΠΛΕΥΡΩΝ

ΠΛΕΥΡΑ	ΜΗΚΟΣ	ΠΛΕΥΡΑ	ΜΗΚΟΣ	ΠΛΕΥΡΑ	ΜΗΚΟΣ
40 - 39	40.44	39 - 41	58.85	41 - 42	31.91
42 - 43	27.96	43 - 44	82.13	44 - 40	22.16

ΙΔ:7 ΣΗΜΕΙΑ:6 ΕΜΒΑΔΟ:103.34 μ²

45 46 47 48 49 50

ΙΔ:7 ΜΗΚΗ ΠΛΕΥΡΩΝ

ΠΛΕΥΡΑ	ΜΗΚΟΣ	ΠΛΕΥΡΑ	ΜΗΚΟΣ	ΠΛΕΥΡΑ	ΜΗΚΟΣ
45 - 46	21.74	46 - 47	6.29	47 - 48	2.86
48 - 49	7.92	49 - 50	11.14	50 - 45	3.99

ΙΔ:8 ΣΗΜΕΙΑ:7 ΕΜΒΑΔΟ:227.03 μ²

46 51 52 53 54 55 47

ΙΔ:8 ΜΗΚΗ ΠΛΕΥΡΩΝ

ΠΛΕΥΡΑ	ΜΗΚΟΣ	ΠΛΕΥΡΑ	ΜΗΚΟΣ	ΠΛΕΥΡΑ	ΜΗΚΟΣ
46 - 51	25.97	51 - 52	10.47	52 - 53	3.30
53 - 54	4.65	54 - 55	2.48	55 - 47	15.50
47 - 46	6.29				

ΙΔ:9 ΣΗΜΕΙΑ:10 ΕΜΒΑΔΟ:308.65 μ²

51 56 57 58 59 60 61 62 63 52

ΙΔ:9 ΜΗΚΗ ΠΛΕΥΡΩΝ

ΠΛΕΥΡΑ	ΜΗΚΟΣ	ΠΛΕΥΡΑ	ΜΗΚΟΣ	ΠΛΕΥΡΑ	ΜΗΚΟΣ
51 - 56	9.99	56 - 57	7.88	57 - 58	7.71
58 - 59	8.78	59 - 60	3.60	60 - 61	15.43
61 - 62	8.20	62 - 63	2.41	63 - 52	.56
52 - 51	10.47				

ΙΔ:10 ΣΗΜΕΙΑ:4 ΕΜΒΑΔΟ:153.00 μ²

59 58 64 65

ΙΔ:10 ΜΗΚΗ ΠΛΕΥΡΩΝ

ΠΛΕΥΡΑ	ΜΗΚΟΣ	ΠΛΕΥΡΑ	ΜΗΚΟΣ	ΠΛΕΥΡΑ	ΜΗΚΟΣ
59 - 58	8.78	58 - 64	19.82	64 - 65	7.12
65 - 59	18.86				

ΙΔ:11 ΣΗΜΕΙΑ:6 ΕΜΒΑΔΟ:177.03 μ²

66 67 68 69 70 71

ΙΔ:11 ΜΗΚΗ ΠΛΕΥΡΩΝ

ΠΛΕΥΡΑ	ΜΗΚΟΣ	ΠΛΕΥΡΑ	ΜΗΚΟΣ	ΠΛΕΥΡΑ	ΜΗΚΟΣ
66 - 67	13.94	67 - 68	14.52	68 - 69	3.11
69 - 70	11.82	70 - 71	6.49	71 - 66	4.08

ΙΔ:12 ΣΗΜΕΙΑ:8 ΕΜΒΑΔΟ:243.07 μ²

67 72 73 74 75 76 77 68

ΙΔ:12 ΜΗΚΗ ΠΛΕΥΡΩΝ

ΠΛΕΥΡΑ	ΜΗΚΟΣ	ΠΛΕΥΡΑ	ΜΗΚΟΣ	ΠΛΕΥΡΑ	ΜΗΚΟΣ
67 - 72	15.42	72 - 73	11.49	73 - 74	10.05
74 - 75	.68	75 - 76	2.92	76 - 77	6.13
77 - 68	2.88	68 - 67	14.52		

ΙΔ:13 ΣΗΜΕΙΑ:5 ΕΜΒΑΔΟ:1638.77 μ²

78 79 80 81 82

ΥΠΟΜΝΗΜΑ

ΣΥΝΤΕΤΑΓΜΕΝΕΣ ΚΟΡΥΦΩΝ ΓΡΑΜΜΗΣ ΑΙΓΙΑΛΟΥ

ΣΗΜΕΙΟ	X (m)	Y (m)
Α1	455937.950	4275095.272
Α2	455957.381	4275054.328
Α3	455988.026	4275006.052
Α4	455998.489	4274983.751
Α5	456001.347	4274957.929
Α6	456004.006	4274935.377
Α7	456005.567	4274927.883
Α8	456008.091	4274906.193
Α9	456015.470	4274888.841
Α10	456016.849	4274867.869
Α11	456017.361	4274857.440
Α12	456018.861	4274816.256
Α13	456018.054	4274786.888
Α14	456017.524	4274723.544
Α15	456015.306	4274668.303
Α16	456006.537	4274614.412

ΣΥΝΤΕΤΑΓΜΕΝΕΣ ΚΟΡΥΦΩΝ ΓΡΑΜΜΗΣ ΠΑΡΑΛΙΑΣ

ΣΗΜΕΙΟ	X (m)	Y (m)
Π1΄	455946.984	4275099.560
Π2΄	455966.152	4275059.170
Π3΄	455996.809	4275010.875
Π4΄	456008.246	4274986.498
Π5΄	456011.282	4274959.064
Π6΄	456013.885	4274936.986
Π7΄	456015.448	4274929.484
Π8΄	456017.858	4274908.780
Π9΄	456025.337	4274891.192
Π10΄	456026.833	4274868.443
Π11΄	456027.352	4274857.868
Π12΄	456028.886	4274816.301
Π13΄	456028.053	4274786.708
Π14΄	456027.522	4274723.302
Π15΄	456025.274	4274667.296
Π16΄	456016.408	4274612.806

ΥΠΟΜΝΗΜΑ ΣΥΜΒΟΛΩΝ

Συρματόπλεγμα
Μανδρότοιχος
Δένδρο
Reper
Στύλος ΔΕΗ
Στύλος ΟΤΕ
Φυσικό πρανές

ΤΡΙΓΩΝΟΜΕΤΡΙΚΗ ΕΞΑΡΤΗΣΗ:
Από το κρατικό τριγωνομετρικό δίκτυο Ε.Γ.Σ.Α

DATUM : ΔΙΟΝΥΣΟΥ

ΕΛΛΕΙΨΟΕΙΔΕΣ: GRS 80

ΠΡΟΒΟΛΗ : U.T.M.

ΣΥΝΤ. ΚΛΙΜΑΚΟΣ : 0.9996

ΚΕΝΤΡΟ ΦΥΛΛΟΥ ΧΑΡΤΟΥ : 1:50.000 = ΨΑΧΝΑ

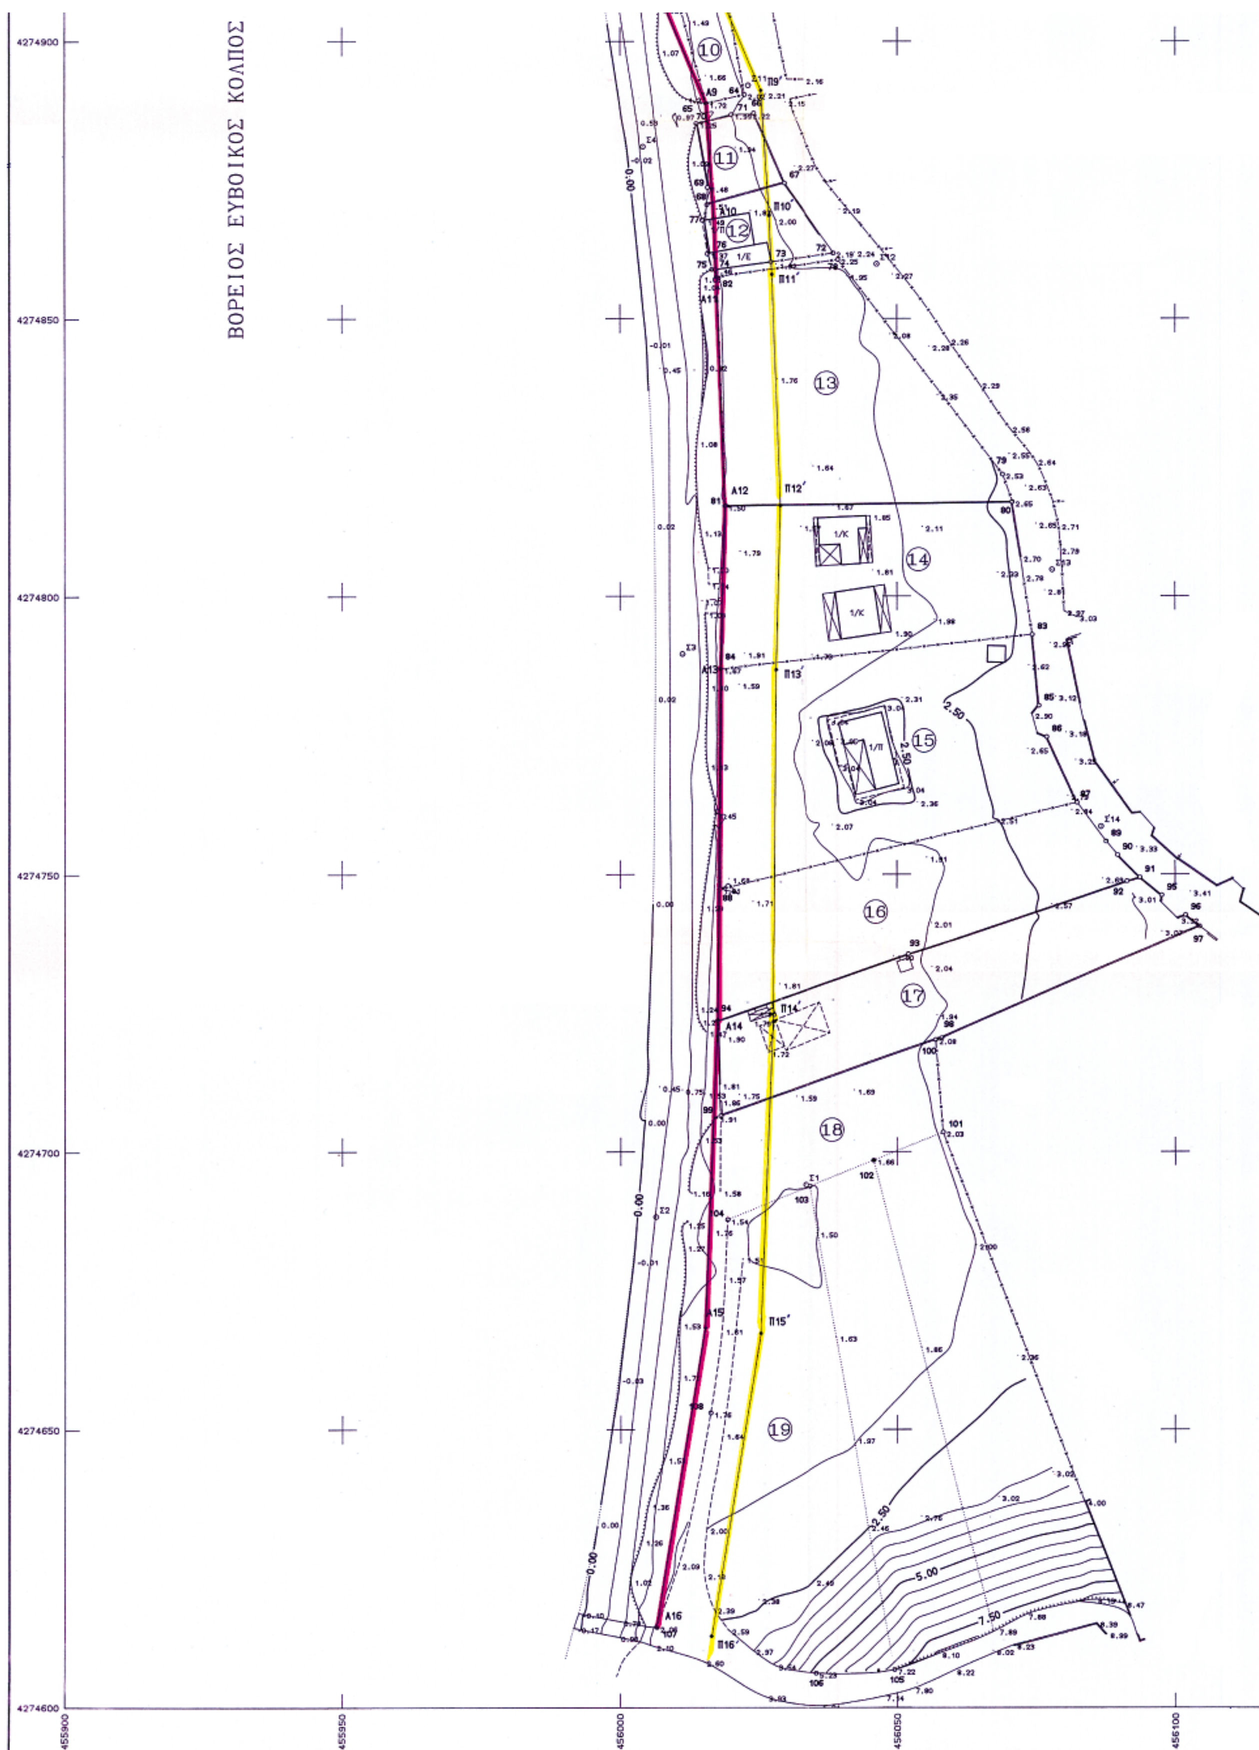
ΑΡΧΗ ΣΥΝΤ. : φο= 0, λο= 24

ΥΨΟΜΕΤΡΙΚΗ ΑΦΕΤΗΡΙΑ :
ΥΨΟΜΕΤΡΟ ΤΡΙΓΩΝΟΜΕΤΡΙΚΟΥ ΣΗΜΕΙΟΥ 386 32 ΛΑΣΚΟΡΑΧΗ :

Ho= +127.64 μ (ΒΑΘΡΟ : 1.25)

ΚΤΗΜΑΤΟΛΟΓΙΟ

1. ΠΕΤΡΟΣ ΘΕΜΕΛΗΣ
2. »
3. ΑΘΑΝΑΣΙΟΣ ΞΥΓΚΗΣ
4. ΙΩΑΝΝΗΣ ΒΑΘΟΥΛΙΩΤΗΣ
5. ΠΑΝΑΓΙΩΤΑ ΛΥΡΑ συζ. ΚΩΝ/ΝΟΥ ΔΙΑΚΑΚΗ
6. ΑΡΓΥΡΗΣ ΝΤΑΝΑΚΟΣ
7. »
8. ΔΕΦΝΕΡ
9. ΡΩΜΥΛΟΣ
10. ΔΗΜΗΤΡΑ ΧΡΙΣΤΟΔΟΥΛΟΥ
11. ΚΛΗΡ. ΔΗΜ. ΣΤΑΜΟΥ
12. ΑΓΓΕΛΟΣ ΤΑΣΟΠΟΥΛΟΣ
13. ΓΕΩΡΓΙΟΣ ΝΤΑΝΑΚΟΣ
14. ΔΗΜΗΤΡΙΟΣ και ΓΕΩΡΓΙΟΣ ΠΛΕΣΣΑΣ
15. ΛΕΩΝΙΔΑΣ ΖΩΓΑΝΑΣ


ΒΟΡΕΙΟΣ ΕΥΒΟΙΚΟΣ ΚΟΛΠΟΣ
4274900
4274850
4274800
4274750
4274700
4274650
4274600
455900
455950
456000
456050
456100
10
11
12
13
14
15
16
17
18
19
Α9
Α10
Α11
Α12
Α13
Α14
Α15
Α16
Π9'
Π10'
Π11'
Π12'
Π13'
Π14'
Π15'
Π16'
1/Κ
1/Π
0.00
2.50
5.00
7.50
ΑΡΧΕΙΟ: 31EDAF.FPL
DH: .50 m

4274900
4274850
4274800
4274750
4274700
4274650
4274600

ΙΔ:10 ΣΗΜΕΙΑ:4 ΕΜΒΑΔΟ:153.00 μ²

59 58 64 65

ΙΔ:10 ΜΗΚΗ ΠΛΕΥΡΩΝ

ΠΛΕΥΡΑ	ΜΗΚΟΣ	ΠΛΕΥΡΑ	ΜΗΚΟΣ	ΠΛΕΥΡΑ	ΜΗΚΟΣ
59 - 58	8.78	58 - 64	19.82	64 - 65	7.12
65 - 59	18.86				

ΙΔ:11 ΣΗΜΕΙΑ:6 ΕΜΒΑΔΟ:177.03 μ²

66 67 68 69 70 71

ΙΔ:11 ΜΗΚΗ ΠΛΕΥΡΩΝ

ΠΛΕΥΡΑ	ΜΗΚΟΣ	ΠΛΕΥΡΑ	ΜΗΚΟΣ	ΠΛΕΥΡΑ	ΜΗΚΟΣ
66 - 67	13.94	67 - 68	14.52	68 - 69	3.11
69 - 70	11.82	70 - 71	6.49	71 - 66	4.08

ΙΔ:12 ΣΗΜΕΙΑ:8 ΕΜΒΑΔΟ:243.07 μ²

67 72 73 74 75 76 77 68

ΙΔ:12 ΜΗΚΗ ΠΛΕΥΡΩΝ

ΠΛΕΥΡΑ	ΜΗΚΟΣ	ΠΛΕΥΡΑ	ΜΗΚΟΣ	ΠΛΕΥΡΑ	ΜΗΚΟΣ
67 - 72	15.42	72 - 73	11.49	73 - 74	10.05
74 - 75	.68	75 - 76	2.92	76 - 77	6.13
77 - 68	2.88	68 - 67	14.52		

ΙΔ:13 ΣΗΜΕΙΑ:5 ΕΜΒΑΔΟ:1638.77 μ²

78 79 80 81 82

ΙΔ:13 ΜΗΚΗ ΠΛΕΥΡΩΝ

ΠΛΕΥΡΑ	ΜΗΚΟΣ	ΠΛΕΥΡΑ	ΜΗΚΟΣ	ΠΛΕΥΡΑ	ΜΗΚΟΣ
78 - 79	48.74	79 - 80	5.28	80 - 81	51.91
81 - 82	41.21	82 - 78	22.20		

ΙΔ:14 ΣΗΜΕΙΑ:4 ΕΜΒΑΔΟ:1444.85 μ²

80 83 84 81

ΙΔ:14 ΜΗΚΗ ΠΛΕΥΡΩΝ

ΠΛΕΥΡΑ	ΜΗΚΟΣ	ΠΛΕΥΡΑ	ΜΗΚΟΣ	ΠΛΕΥΡΑ	ΜΗΚΟΣ
80 - 83	24.12	83 - 84	56.67	84 - 81	29.38
81 - 80	51.91				

ΙΔ:15 ΣΗΜΕΙΑ:6 ΕΜΒΑΔΟ:2108.18 μ²

83 85 86 87 88 84

ΙΔ:15 ΜΗΚΗ ΠΛΕΥΡΩΝ

ΠΛΕΥΡΑ	ΜΗΚΟΣ	ΠΛΕΥΡΑ	ΜΗΚΟΣ	ΠΛΕΥΡΑ	ΜΗΚΟΣ
83 - 85	12.83	85 - 86	5.80	86 - 87	12.90
87 - 88	66.36	88 - 84	39.56	84 - 83	56.67

ΙΔ:16 ΣΗΜΕΙΑ:8 ΕΜΒΑΔΟ:1406.59 μ²

87 89 90 91 92 93 94 88

ΙΔ:16 ΜΗΚΗ ΠΛΕΥΡΩΝ

ΠΛΕΥΡΑ	ΜΗΚΟΣ	ΠΛΕΥΡΑ	ΜΗΚΟΣ	ΠΛΕΥΡΑ	ΜΗΚΟΣ
87 - 89	8.73	89 - 90	3.19	90 - 91	5.70
91 - 92	2.42	92 - 93	41.47	93 - 94	36.56
94 - 88	23.78	88 - 87	66.36		

ΙΔ:17 ΣΗΜΕΙΑ:9 ΕΜΒΑΔΟ:1316.47 μ²

91 95 96 97 98 99 94 93 92

ΙΔ:17 ΜΗΚΗ ΠΛΕΥΡΩΝ

ΠΛΕΥΡΑ	ΜΗΚΟΣ	ΠΛΕΥΡΑ	ΜΗΚΟΣ	ΠΛΕΥΡΑ	ΜΗΚΟΣ
91 - 95	5.12	95 - 96	5.59	96 - 97	3.25
97 - 98	50.64	98 - 99	42.38	99 - 94	17.09
94 - 93	36.56	93 - 92	41.47	92 - 91	2.42

ΙΔ:18 ΣΗΜΕΙΑ:6 ΕΜΒΑΔΟ:705.56 μ²

100 101 102 103 104 99

ΙΔ:18 ΜΗΚΗ ΠΛΕΥΡΩΝ

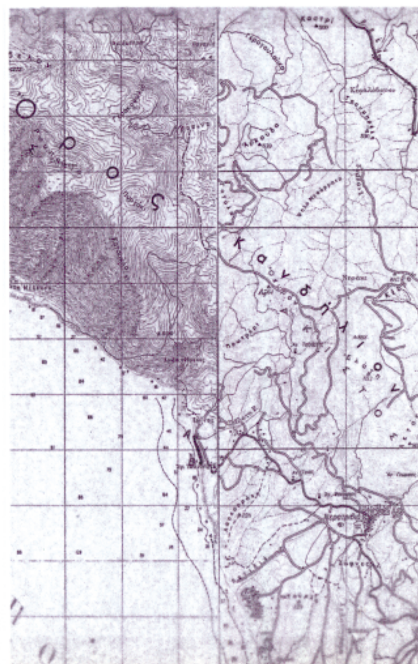
ΠΛΕΥΡΑ	ΜΗΚΟΣ	ΠΛΕΥΡΑ	ΜΗΚΟΣ	ΠΛΕΥΡΑ	ΜΗΚΟΣ
100 - 101	16.63	101 - 102	13.53	102 - 103	12.46
103 - 104	16.07	104 - 99	18.71	99 - 100	41.24

ΙΔ:19 ΣΗΜΕΙΑ:6 ΕΜΒΑΔΟ:2276.33 μ²

103 105 106 107 108 104

ΙΔ:19 ΜΗΚΗ ΠΛΕΥΡΩΝ

ΠΛΕΥΡΑ	ΜΗΚΟΣ	ΠΛΕΥΡΑ	ΜΗΚΟΣ	ΠΛΕΥΡΑ	ΜΗΚΟΣ
103 - 105	88.31	105 - 106	14.16	106 - 107	29.95
107 - 108	39.76	108 - 104	34.96	104 - 103	16.07



DH: .50 m   ΚΛΙΜΑΚΑ 1:500

3. ΑΘΑΝΑΣΙΟΣ ΞΥΓΚΗΣ
4. ΙΩΑΝΝΗΣ ΒΑΒΟΥΛΙΩΤΗΣ
5. ΠΑΝΑΓΙΩΤΑ ΛΥΡΑ συζ. ΚΩΝ/ΝΟΥ ΔΙΑΚΑΚΗ
6. ΑΡΓΥΡΗΣ ΝΤΑΝΑΚΟΣ
7. »
8. ΔΕΦΝΕΡ
9. ΡΩΜΥΛΟΣ
10. ΔΗΜΗΤΡΑ ΧΡΙΣΤΟΔΟΥΛΟΥ
11. ΚΛΗΡ. ΔΗΜ. ΣΤΑΜΟΥ
12. ΑΓΓΕΛΟΣ ΤΑΣΟΠΟΥΛΟΣ
13. ΓΕΩΡΓΙΟΣ ΝΤΑΝΑΚΟΣ
14. ΔΗΜΗΤΡΙΟΣ και ΓΕΩΡΓΙΟΣ ΠΛΕΣΣΑΣ
15. ΛΕΩΝΙΔΑΣ ΖΩΓΑΝΑΣ
16. ΑΓΝΩΣΤΟΣ
17. ΙΩΑΝΝΗΣ ΧΡΥΣΟΣΠΑΘΗΣ
    ΕΙΡΗΝΗ ΧΡΥΣΟΣΠΑΘΗ
18. ΑΓΝΩΣΤΟΣ
19. ΚΛΗΡ. ΔΗΜΟΥ ΜΠΑΜΠΟΥΛΗ
    και ΚΟΣΜΑ ΜΙΚΕΛΗ

ΕΘΝΙΚΟ ΤΥΠΟΓΡΑΦΕΙΟ
Για τεχνικούς λόγους στο σχεδιάγραμμα έγινε σμίκρυνση κατά ποσοστό 36 %

ΤΟΠΟΓΡΑΦΙΚΟ ΔΙΑΓΡΑΜΜΑ

ΚΑΘΟΡΙΣΜΟΥ ΟΡΙΩΝ ΑΙΓΙΑΛΟΥ - ΠΑΡΑΛΙΑΣ

ΠΕΡΙΟΧΗ ΔΑΦΝΗ
ΔΗΜΟΥ ΜΕΣΣΑΠΙΩΝ
ΝΟΜΟΥ ΕΥΒΟΙΑΣ

ΕΝΔΙΑΦΕΡΟΜΕΝΟΣ
ΙΩΑΝΝΗΣ ΧΡΥΣΟΣΠΑΘΗΣ
ΕΙΡΗΝΗ ΧΡΥΣΟΣΠΑΘΗ

ΜΕΛΕΤΗΤΗΣ	ΣΦΡΑΓΙΔΑ	ΥΠΟΓΡΑΦΗ
ΝΙΚΟΣ ΑΘ. ΚΗΡΥΚΟΣ	ΝΙΚΟΣ ΑΘ. ΚΗΡΥΚΟΣ ΤΟΠΟΓΡΑΦΟΣ ΑΓΡ/ΜΟΣ ΜΗΧΑΝΙΚΟΣ ΑΡΙΘΜ. ΜΗΤΡ. Τ.Ε.Ε. 37887 ΑΡΙΘΜ. ΜΗΤΡ. Π.Γ.Χ. 2499 ΧΑΛΚΙΔΑ : ΑΝΤΩΝΙΟΥ 3 : ΤΗΛ: 23.115	

ΥΠΟΜΝΗΜΑ ΕΠΙΤΡΟΠΗΣ ΚΑΘΟΡΙΣΜΟΥ ΟΡΙΩΝ ΑΙΓΙΑΛΟΥ - ΠΑΡΑΛΙΑΣ

κόκκινη γραμμή - οριογραμμή Αιγιαλού
κίτρινη γραμμή - οριογραμμή Παραλίας

1. Τό παρόν τοπογραφικό διάγραμμα συνοδεύει τήν από 10-10-2003 Εκθεση της επιτροπής καθορισμού ορίων Αιγιαλού και Παραλίας.
2. Α1, Α2, ... Α16 : οριογραμμή αιγιαλού
   Π1΄, Π2΄, ... Π16΄ : οριογραμμή παραλίας
3. Γιά τόν καθορισμό τών οριογραμμών δέν ελήφθησαν υπόψη κτίσματα.
4. Οι κορυφές τών οριογραμμών εξασφαλίζονται μέ συντεταγμένες τού κρατικού τριγωνομετρικού δικτύου.
5. Καθορίζεται ζώνη παραλίας πλάτους 10μ, γιά νά εξυπηρετηθούν οι σκοποί τής παρ. 2 τού άρθρου 1 καί τής παρ. 3 τού άρθρου. 2 τού Ν. 2971/01
6. Η Επιτροπη δέν διαπίστωσε ότι υφίσταται παλαιός αιγιαλός.

Η ΕΠΙΤΡΟΠΗ

1. ΑΘΗΝΑ ΜΠΟΥΡΙΚΑ ΤΟΠ/ΦΟΣ ΜΗΧ/ΚΟΣ ΠΕ/Α
2. ΔΗΜΗΤΡΗΣ ΠΡΟΚΑΚΗΣ ΤΟΠ/ΦΟΣ ΜΗΧ/ΚΟΣ ΠΕ/Α
3. ΠΑΝΑΡΙΩΤΗΣ Γ. ΜΟΥΡΑΣ
4. ΦΑΦΣΑΡΧΗΣ Α.Σ. Χ. ΣΙΑΜΠΤΙΟΣ- Τοπ. Μηχ. ΠΕ/Α
5.

ΕΛΕΓΧΟΣ	ΤΥΔΚ Ν. ΕΥΒΟΙΑΣ	ημερομηνία 16/9/03 Ο Μηχανικός Τ.Υ. υπογραφή Ε. ΚΑΤΣΑΛΗ Τοπ. Μηχ/κος
ΘΕΩΡΗΣΗ	ΤΥΔΚ Ν. ΕΥΒΟΙΑΣ	ημερομηνία 16/9/03 Ο ΠΡΟΪΣΤΑΜΕΝΟΣ ΤΥΔΚ Ν. ΕΥΒΟΙΑΣ Τ.Υ. υπογραφή ΑΝ. ΓΙΑΝΝΟΠΟΥΛΟΣ Πολ. Μηχ/κος

ΔΙΑΝΟΜΗ ΠΙΝΑΚΙΔΩΝ

ΕΛΛΗΝΙΚΗ ΔΗΜΟΚΡΑΤΙΑ

ΑΚΡΙΒΕΣ ΦΩΤΟΤΥΠΙΚΟ ΑΝΤΙΓΡΑΦΟ
ΧΑΛΚΙΔΑ .... 1.12.10.03....
Ο Προϊστάμενος
ΑΘΗΝΑ ΜΠΟΥΡΙΚΑ
ΤΟΠ/ΦΟΣ ΜΗΧ/ΚΟΣ ΠΕ/Α

ΤΡΙΓΩΝΟΜΕΤΡΙΚΗ ΕΞΑΡΤΗΣΗ : ΚΡΑΤ. ΤΡΙΓ. ΔΙΚΤΥΟ (ΕΓΣΑ)
ΥΨΟΜΕΤΡΙΚΗ ΑΦΕΤΗΡΙΑ : ΤΡΙΓ. ΣΗΜ. 386 32 ΛΑΣΚΟΡΑΧΗ
ΜΕΘΟΔΟΣ ΑΠΟΤΥΠΩΣΗΣ : ΤΑΧΥΜ. ΚΤΗΜΑΤ. ΑΠΟΤΥΠΩΣΗ
ΧΡΟΝΟΛΟΓΙΑ ΑΠΟΤΥΠΩΣΗΣ : ΑΥΓΟΥΣΤΟΣ 2003

ΚΛΙΜΑΚΑ		ΑΡ. ΣΧΕΔΙΟΥ
1:500		
ΙΣΟΔΙΑΣΤΑΣΗ .50		

ΕΘΝΙΚΟ ΤΥΠΟΓΡΑΦΕΙΟ

ΕΦΗΜΕΡΙΔΑ ΤΗΣ ΚΥΒΕΡΝΗΣΕΩΣ

ΚΑΠΟΔΙΣΤΡΙΟΥ 34 * ΑΘΗΝΑ 104 32 * FAX 210 52 21 004
ΗΛΕΚΤΡΟΝΙΚΗ ΔΙΕΥΘΥΝΣΗ: http: www.et.gr – e-mail: webmaster @ et.gr

Πληροφορίες Α.Ε. - Ε.Π.Ε. και λοιπών Φ.Ε.Κ.: 210 527 9000-4
Φωτοαντίγραφα παλαιών ΦΕΚ - ΒΙΒΛΙΟΘΗΚΗ - ΜΑΡΝΗ 8 - Τηλ. (210)8220885 - 8222924
Δωρεάν διάθεση τεύχους Προκηρύξεων ΑΣΕΠ αποκλειστικά από Μάρνη 8

ΠΕΡΙΦΕΡΕΙΑΚΑ ΓΡΑΦΕΙΑ ΠΩΛΗΣΗΣ Φ.Ε.Κ.

ΘΕΣΣΑΛΟΝΙΚΗ - Βασ. Όλγας 227	**(2310) 423 956**	**ΛΑΡΙΣΑ** - Διοικητήριο	**(2410) 597449**
ΠΕΙΡΑΙΑΣ - Ευριπίδου 63	**(210) 413 5228**	**ΚΕΡΚΥΡΑ** - Σαμαρά 13	**(26610) 89 127**
ΠΑΤΡΑ - Κορίνθου 327	**(2610) 638 109**		**(26610) 89 105**
	(2610) 638 110	**ΗΡΑΚΛΕΙΟ** - Πλ. Ελευθερίας 1	**(2810) 396 409**
ΙΩΑΝΝΙΝΑ - Διοικητήριο	**(26510) 87215**	**ΛΕΣΒΟΣ** - Πλ.Κωνσταντινουπόλεως	**(22510) 46 888**
ΚΟΜΟΤΗΝΗ - Δημοκρατίας 1	**(25310) 22 858**		**(22510) 47 533**

ΤΙΜΗ ΠΩΛΗΣΗΣ ΦΥΛΛΩΝ ΕΦΗΜΕΡΙΔΟΣ ΤΗΣ ΚΥΒΕΡΝΗΣΕΩΣ

Σε έντυπη μορφή:
- Για τα ΦΕΚ από 1 μέχρι 16 σελίδες σε 1 euro, προσαυξανόμενη κατά 0,20 euro για κάθε επιπλέον οκτασέλιδο ή μέρος αυτού.
- Για τα φωτοαντίγραφα ΦΕΚ σε 0,15 euro ανά σελίδα.

Σε μορφή CD:

Τεύχος	Περίοδος	EURO	Τεύχος	Περίοδος	EURO
Α΄	Ετήσιο	150	Αναπτυξιακών Πράξεων	Ετήσιο	50
Α	3μηνιαίο	40	Ν.Π.Δ.Δ.	Ετήσιο	50
Α΄	Μηνιαίο	15	Παράρτημα	Ετήσιο	50
Β’	Ετήσιο	300	Εμπορικής και Βιομηχανικής Ιδιοκτησίας	Ετήσιο	100
Β΄	3μηνιαίο	80	Ανωτάτου Ειδικού Δικαστηρίου	Ετήσιο	5
Β΄	Μηνιαίο	30	Διακηρύξεων Δημοσίων Συμβάσεων	Ετήσιο	200
Γ	Ετήσιο	50	Διακηρύξεων Δημοσίων Συμβάσεων	Εβδομαδιαίο	5
Δ΄	Ετήσιο	220	Α.Ε. & Ε.Π.Ε	Μηνιαίο	100
Δ΄	3μηνιαίο	60			

- Η τιμή πώλησης μεμονωμένων Φ.Ε.Κ. ειδικού ενδιαφέροντος σε μορφή cd-rom και μέχρι 100 σελίδες σε 5 euro προσαυξανόμενη κατά 1 euro ανά 50 σελίδες.
- Η τιμή πώλησης σε μορφή cd- rom δημοσιευμάτων μιας εταιρείας στο τεύχος Α.Ε. και Ε.Π.Ε. σε 5 euro ανά έτος.

Τα παραπάνω cd-rom διατίθονται ύστερα από σχετική παραγγελία και αφορούν Φ.Ε.Κ. που έχουν δημοσιευτεί μετά από το έτος1994.

ΠΑΡΑΓΓΕΛΙΑ ΚΑΙ ΑΠΟΣΤΟΛΗ Φ.Ε.Κ. : τηλεφωνικά : 210- 9472555 , fax :210- 9472556 internet : http://www.et.gr .

ΕΤΗΣΙΕΣ ΣΥΝΔΡΟΜΕΣ Φ.Ε.Κ.

	Σε έντυπη μορφή	Από το Internet
Α΄ (Νόμοι, Π.Δ., Συμβάσεις κτλ.)	225 €	190 €
Β΄ (Υπουργικές αποφάσεις κτλ.)	320 €	225 €
Γ΄ (Διορισμοί, απολύσεις κτλ. Δημ. Υπαλλήλων)	65 €	ΔΩΡΕΑΝ
Δ΄ (Απαλλοτριώσεις, πολεοδομία κτλ.)	320 €	160 €
Αναπτυξιακών Πράξεων και Συμβάσεων (Τ.Α.Π.Σ.)	160 €	95 €
Ν.Π.Δ.Δ. (Διορισμοί κτλ. προσωπικού Ν.Π.Δ.Δ.)	65 €	ΔΩΡΕΑΝ
Παράρτημα (Προκηρύξεις θέσεων ΔΕΠ κτλ.)	33 €	ΔΩΡΕΑΝ
Δελτίο Εμπορικής και Βιομ/κής Ιδιοκτησίας (Δ.Ε.Β.Ι.)	65 €	33 €
Ανωτάτου Ειδικού Δικαστηρίου (Α.Ε.Δ.)	10 €	ΔΩΡΕΑΝ
Ανωνύμων Εταιρειών & Ε.Π.Ε.	2.250 €	645 €
Διακηρύξεων Δημοσίων Συμβάσεων (Δ.Δ.Σ.)	225 €	95 €
Πρώτο (Α΄), Δεύτερο (Β΄) και Τέταρτο (Δ΄)	–	450 €

Για την παροχή δικαιώματος ηλεκτρονικής πρόσβασης σε Φ.Ε.Κ. προηγούμενων ετών, η τιμή προσαυξάνεται πέραν του ποσού της ετήσιας συνδρομής έτους 2004, κατά 25 euro ανά έτος παλαιότητας και ανά τεύχος.

* Οι συνδρομές του εσωτερικού προπληρώνονται στις ΔΟΥ (το ποσό συνδρομής καταβάλλεται στον κωδικό αριθμό εσόδων ΚΑΕ 2531 και το ποσό υπέρ ΤΑΠΕΤ (5% του ποσού της συνδρομής) στον κωδικό αριθμό εσόδων ΚΑΕ 3512).Το πρωτότυπο αποδεικτικό είσπραξης (διπλότυπο) θα πρέπει να αποστέλλεται ή να κατατίθεται στην αρμόδια Υπηρεσία του Εθνικού Τυπογραφείου.
* Η πληρωμή του υπέρ ΤΑΠΕΤ ποσοστού που αντιστοιχεί σε συνδρομές, εισπράττεται και από τις ΔΟΥ.
* Οι συνδρομητές του εξωτερικού έχουν τη δυνατότητα λήψης των δημοσιευμάτων μέσω internet, με την καταβολή των αντίστοιχων ποσών συνδρομής και ΤΑΠΕΤ .
* Οι Νομαρχιακές Αυτοδιοικήσεις, οι Δήμοι, οι Κοινότητες ως και οι επιχειρήσεις αυτών πληρώνουν το μισό χρηματικό ποσό της συνδρομής και ολόκληρο το ποσό υπέρ του ΤΑΠΕΤ.
* Η συνδρομή ισχύει για ένα ημερολογιακό έτος. Δεν εγγράφονται συνδρομητές για μικρότερο χρονικό διάστημα.
* Η εγγραφή ή ανανέωση της συνδρομής πραγματοποιείται το αργότερο μέχρι την 31ην Δεκεμβρίου κάθε έτους.
* Αντίγραφα διπλοτύπων, ταχυδρομικές επιταγές και χρηματικά γραμμάτια δεν γίνονται δεκτά.

Οι υπηρεσίες εξυπηρέτησης των πολιτών λειτουργούν καθημερινά από 08.00΄ έως 13.00΄